


万国津梁館 サミットホール平面図

Bankoku Shirryokan

シアター形式 504席

催物名	
開催期間	

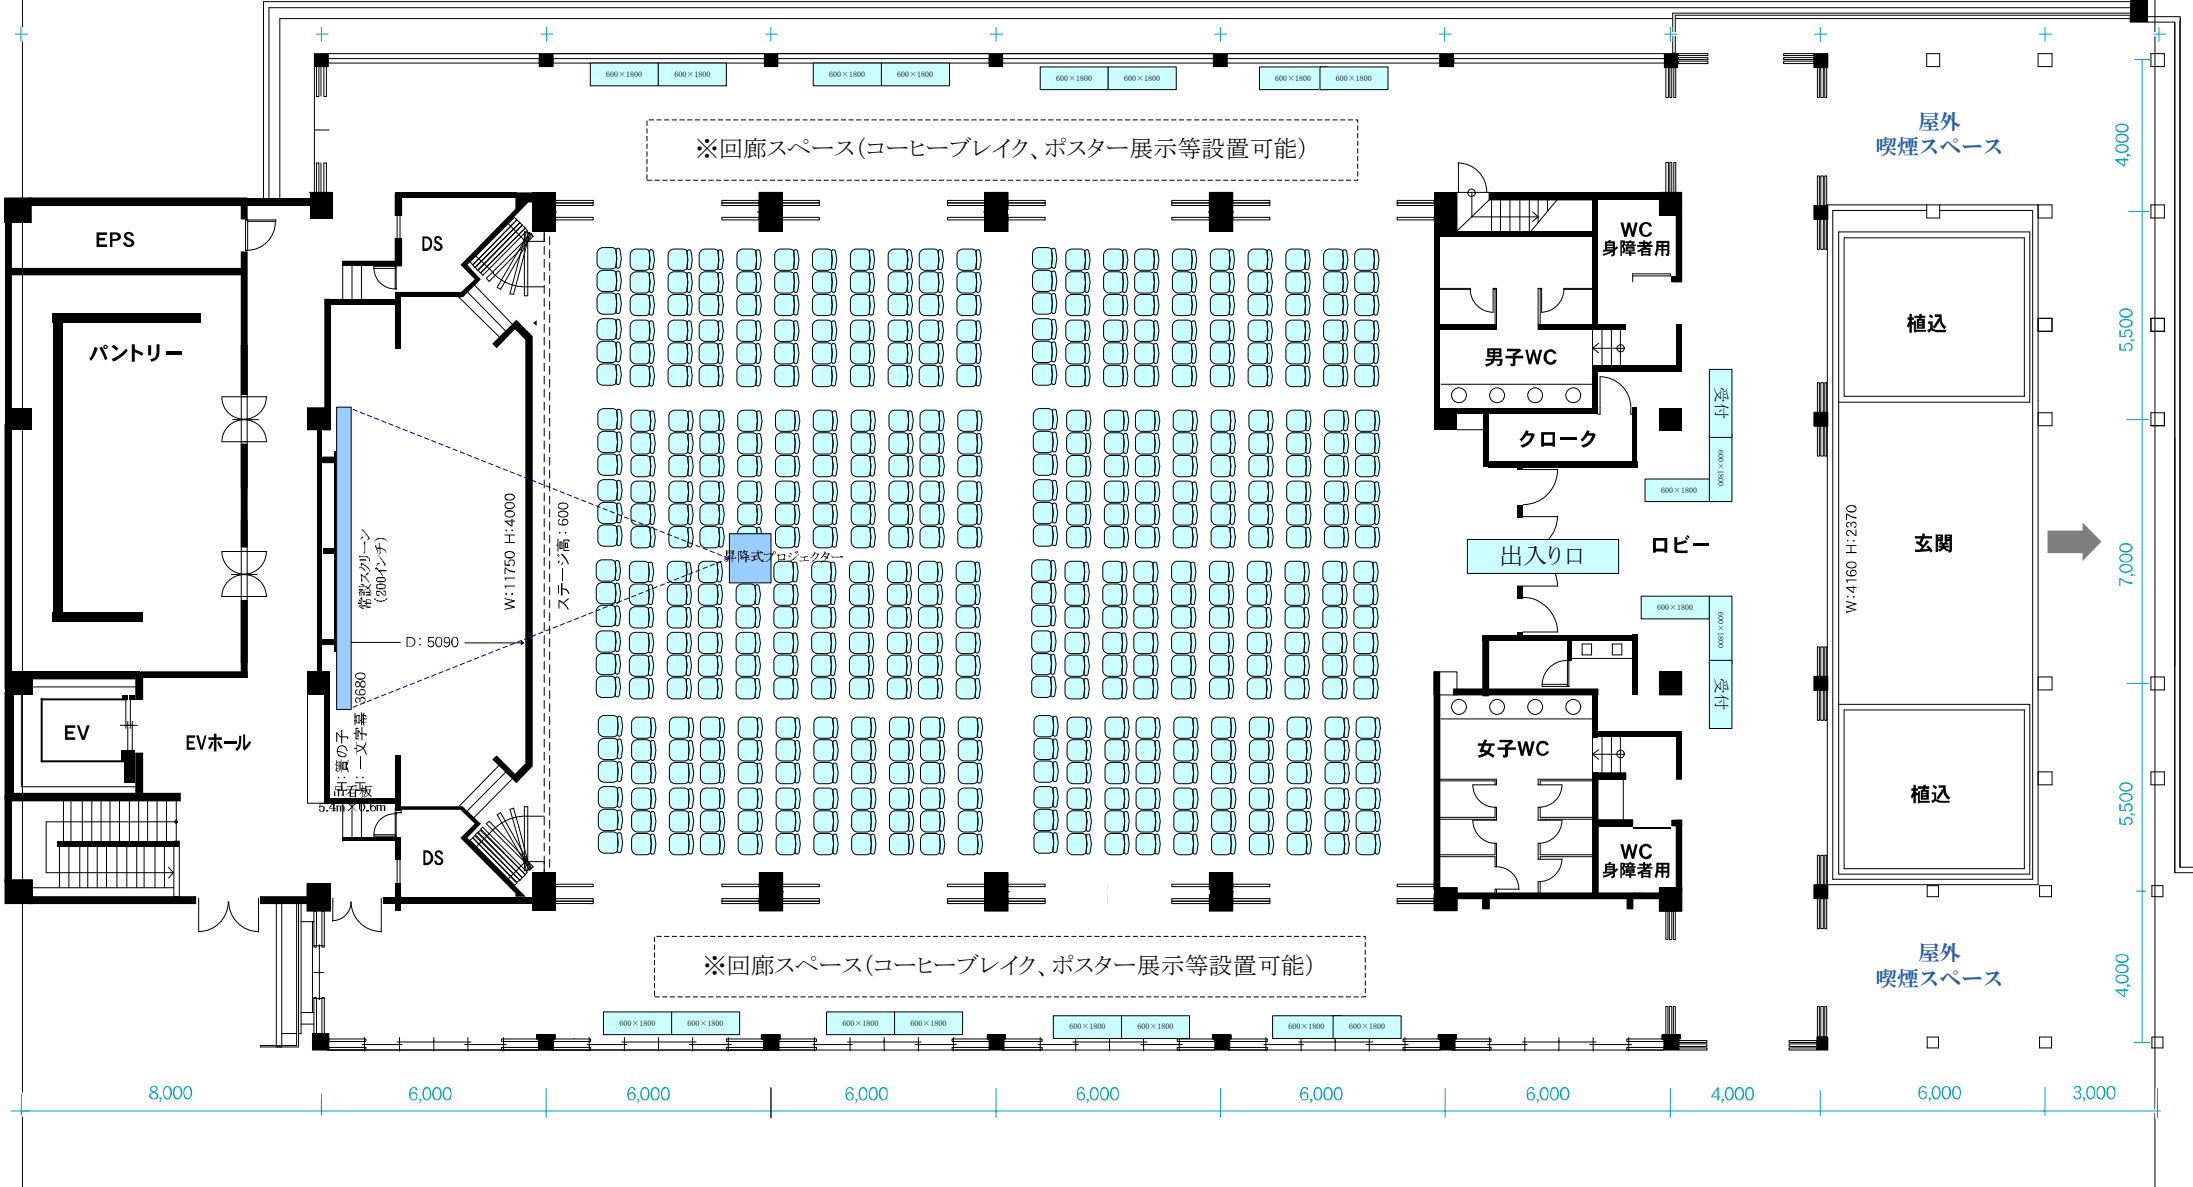

※回廊スペース(コーヒーブレイク、ポスター展示等設置可能)

屋外喫煙スペース

植込

玄関

植込

屋外喫煙スペース

WC
身障者用

男子WC

クローク

出入口

ロビー

女子WC

WC
身障者用

受付
600×1800
600×1800

受付
600×1800
600×1800

4,000

5,500

7,000

5,500

4,000

8,000

6,000

6,000

6,000

6,000

6,000

6,000

4,000

6,000

3,000

EPS

パントリー

EV

EVホール

常設スクリーン
(200インチ)
幅: 3680
高さ: 10.15m

DS

W: 11750 H: 4000
ステージ高: 600

D: 5090

DS

※回廊スペース(コーヒーブレイク、ポスター展示等設置可能)

600×1800 600×1800

600×1800 600×1800

600×1800 600×1800

600×1800 600×1800

※回廊スペース(コーヒーブレイク、ポスター展示等設置可能)

600×1800 600×1800

600×1800 600×1800

600×1800 600×1800

600×1800 600×1800

※回廊スペース(コーヒーブレイク、ポスター展示等設置可能)

600×1800 600×1800

600×1800 600×1800

600×1800 600×1800

600×1800 600×1800